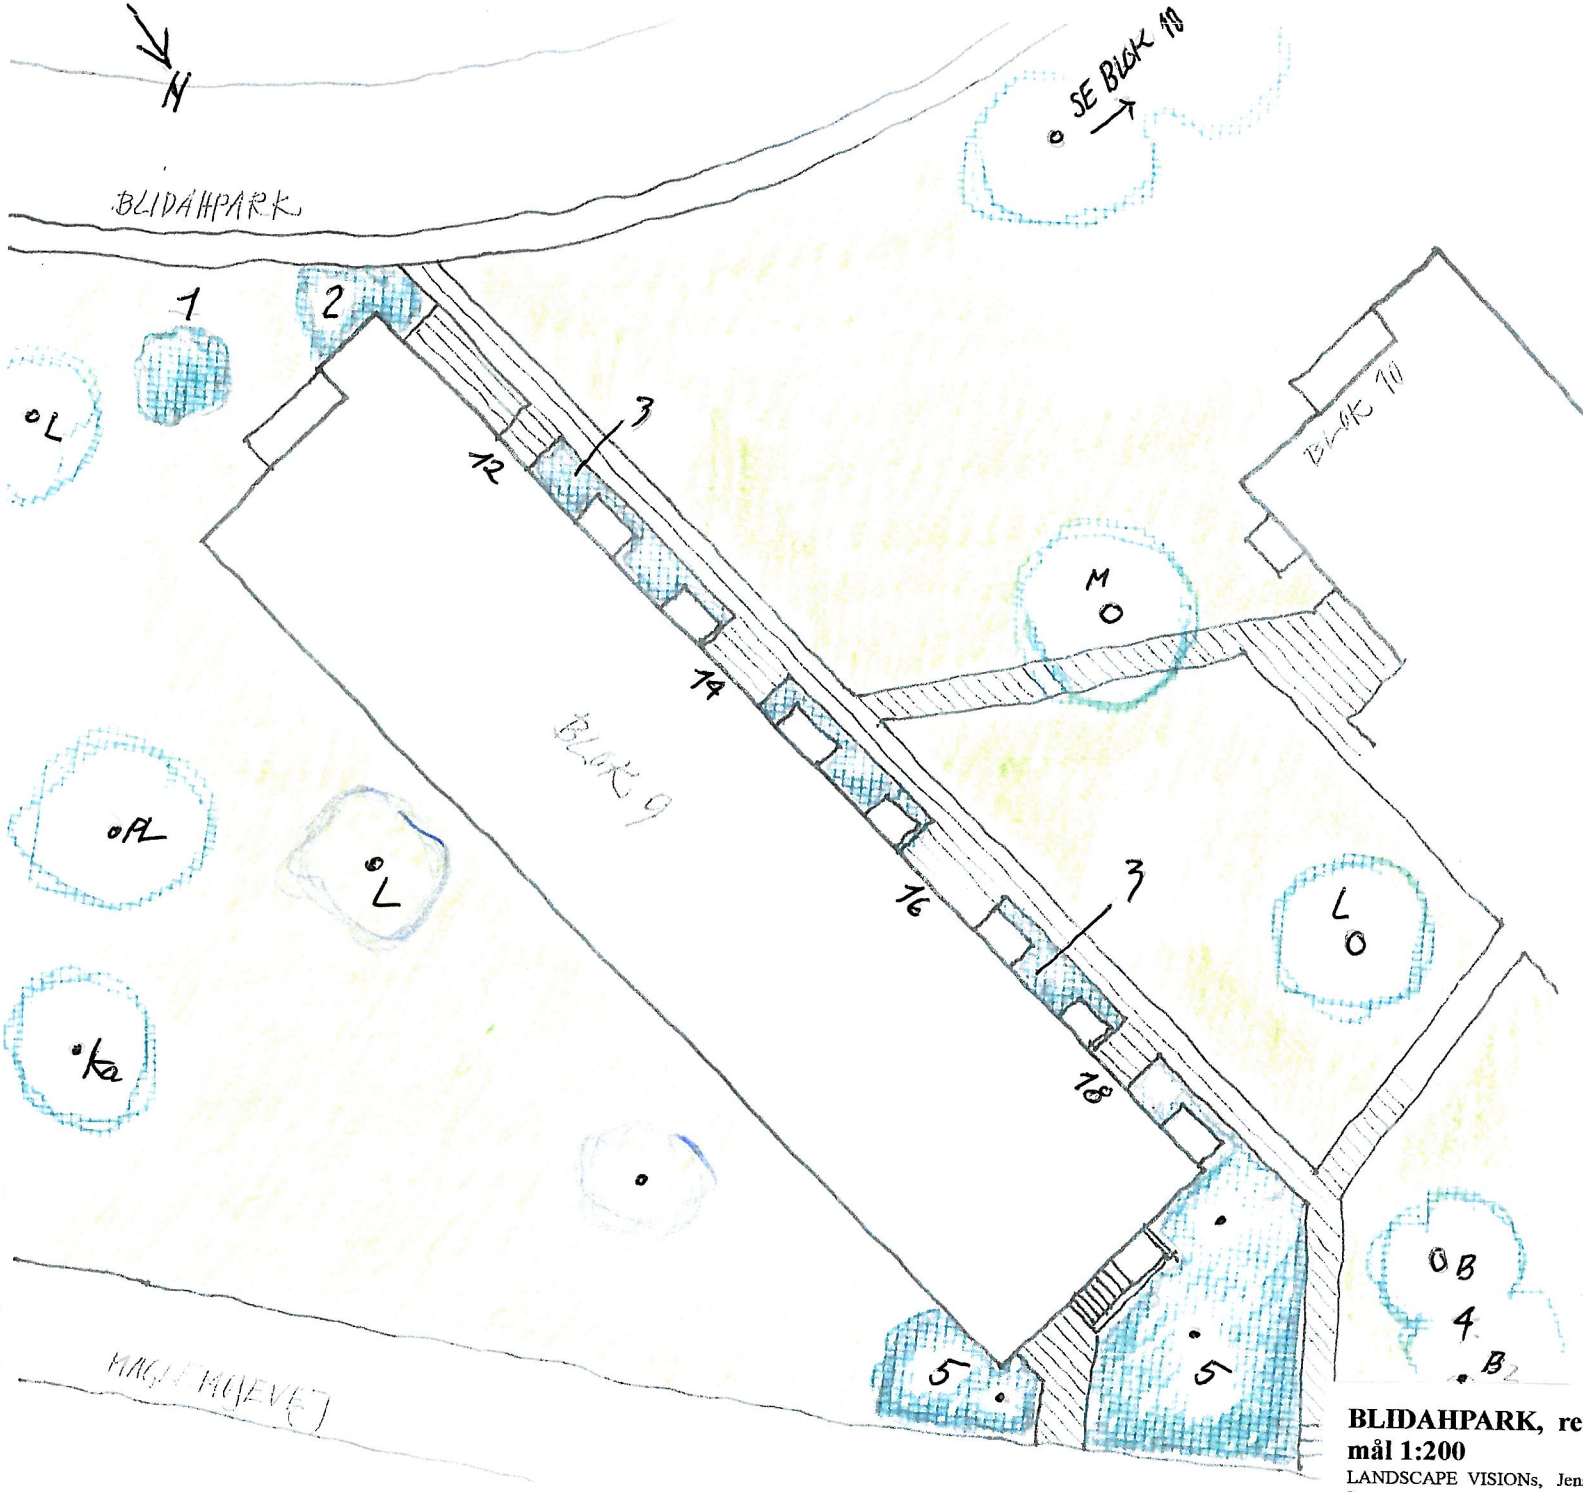


| Nr. | Beskrivelse af beplantningen for blok 9 |
|---|---|
| 1 | Eksisterende Rododendron bevares |
| 2 | Vedbend og bærmispel |
| 3 | Vedbend og bærmispel |
| 4 | Midterste birk mistrives og fældes |
| 5 | Bede saneres og suppleres med 3 mindre træer |
| O | Eksisterende træer bevares |

NB. Tegningen er formindsket fra A3 - A4

**BLIDAHPARK, renovering af park** **blok 9**

**mål 1:200** **februar 2015**

LANDSCAPE VISIONs, Jens Hendeliowitz, Landskabsarkitekt maa mdl, FUNKEVEJ 30, DK – 3400 HILLERØI
T: +45 4825 2223 M: +45 3068 3875 E: jens@hendeliowitz.dk www.LandscapeVisions.dk