


BLIDAHDPARK, renovering af park

blok 11
oktober 2014

mål 1:200
LANDSCAPE VISIONS, Jens Hendejlowitz, landkabsarkitekt, min natl FUNKEVEJ 30, DK-3400 HILLERØD
T: +45 4825 2223 M: +45 3068 3875 F: 4825 2262 E: jens@hendejlowitz.dk www.LandscapeVisions.dk

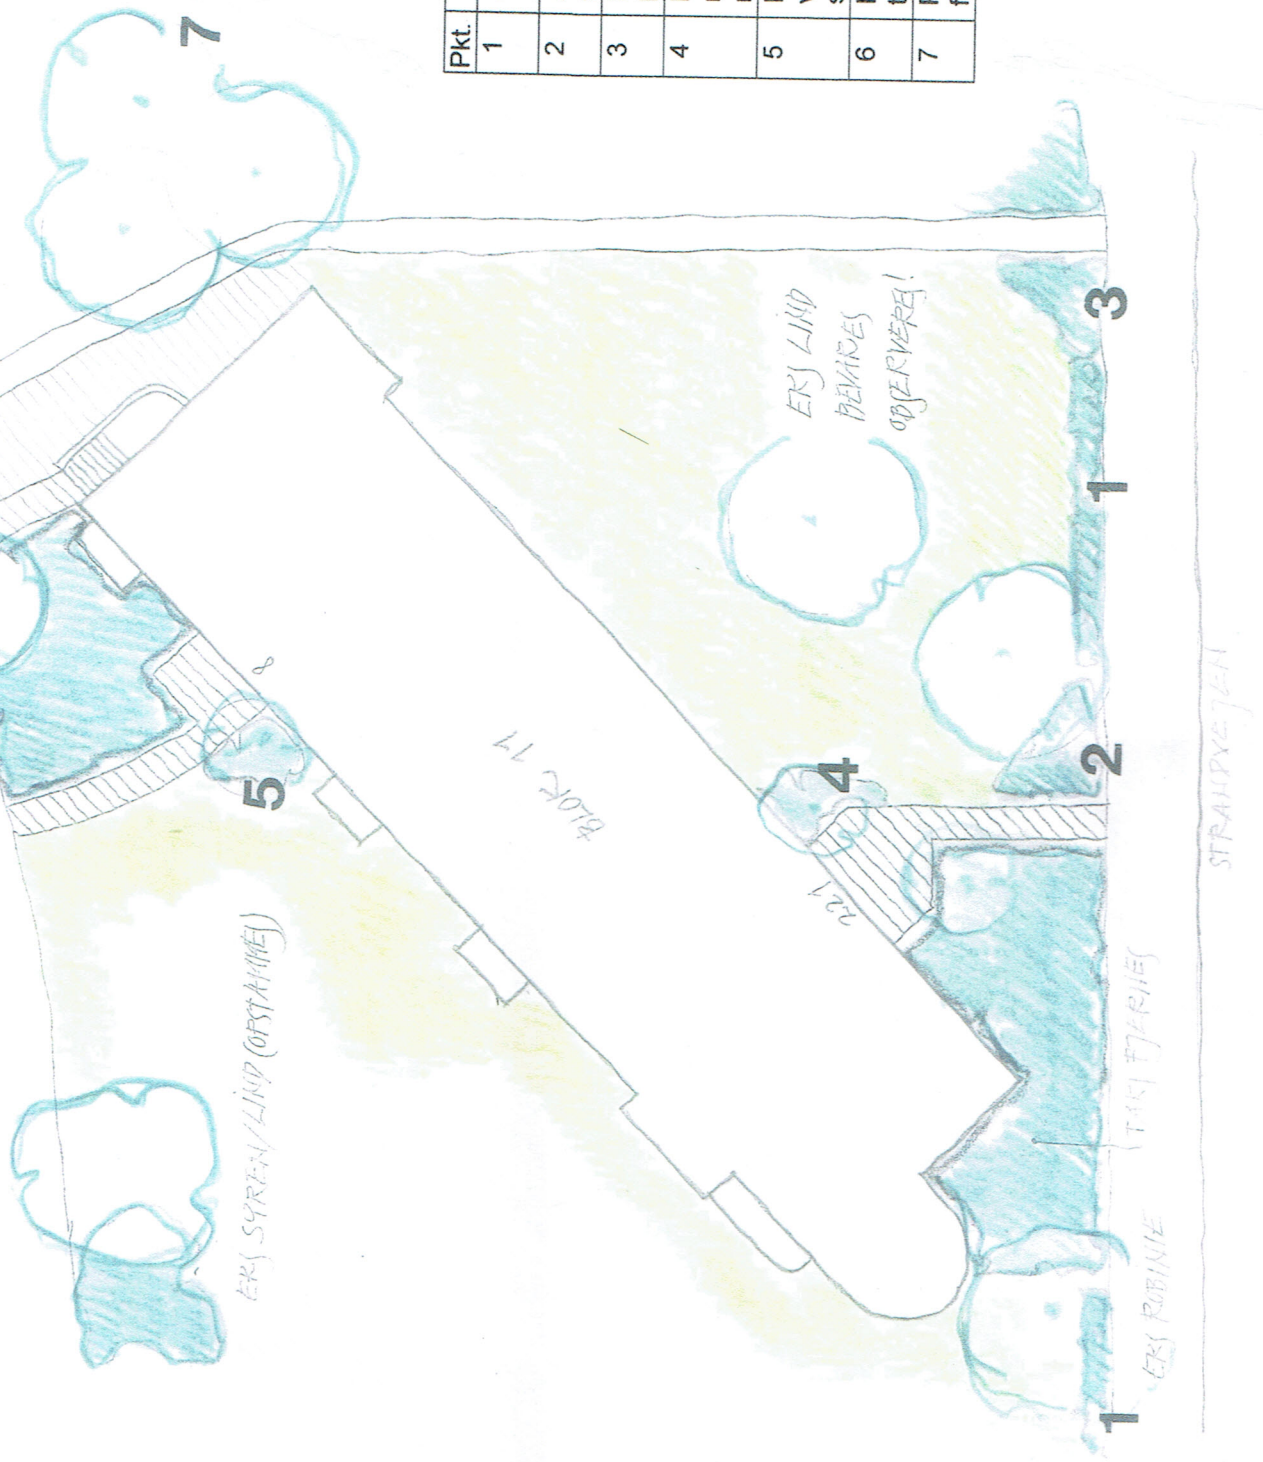

Pkt.	Beskrivelse
1	Udgår
2	Areal ryddes og erstattes af jasmin som på modsatte side af indgang.
3	Eksisterende roser på plænen flyttes hertil, se blok 7.
4	Nyt buskads af jasmin som på modsatte side af indgang. Suppleret med nyt lille træ (f.eks. cornus kousa)
5	Nyt buskads med snebær som det på venstre side af hoveddøren for at skærme af for cykler
6	Bedet suppleres med lille træ f.eks. tjørn.
7	Plæne suppleres med store træer f.eks. platan el. eg.