


BLIDAHNPARK, renovering af park
 mål 1:200
 blok 23
 oktober 2014
 LANDSCAPE VISIONS, Jens Handeltovitz, landskabsarkitekt, osaa og HILKEROD
 T: +45 4825 2223 M: +45 3068 3875 F: 4825 2262 E: jens@handeltovitz.dk www.Landscape.Visions.dk

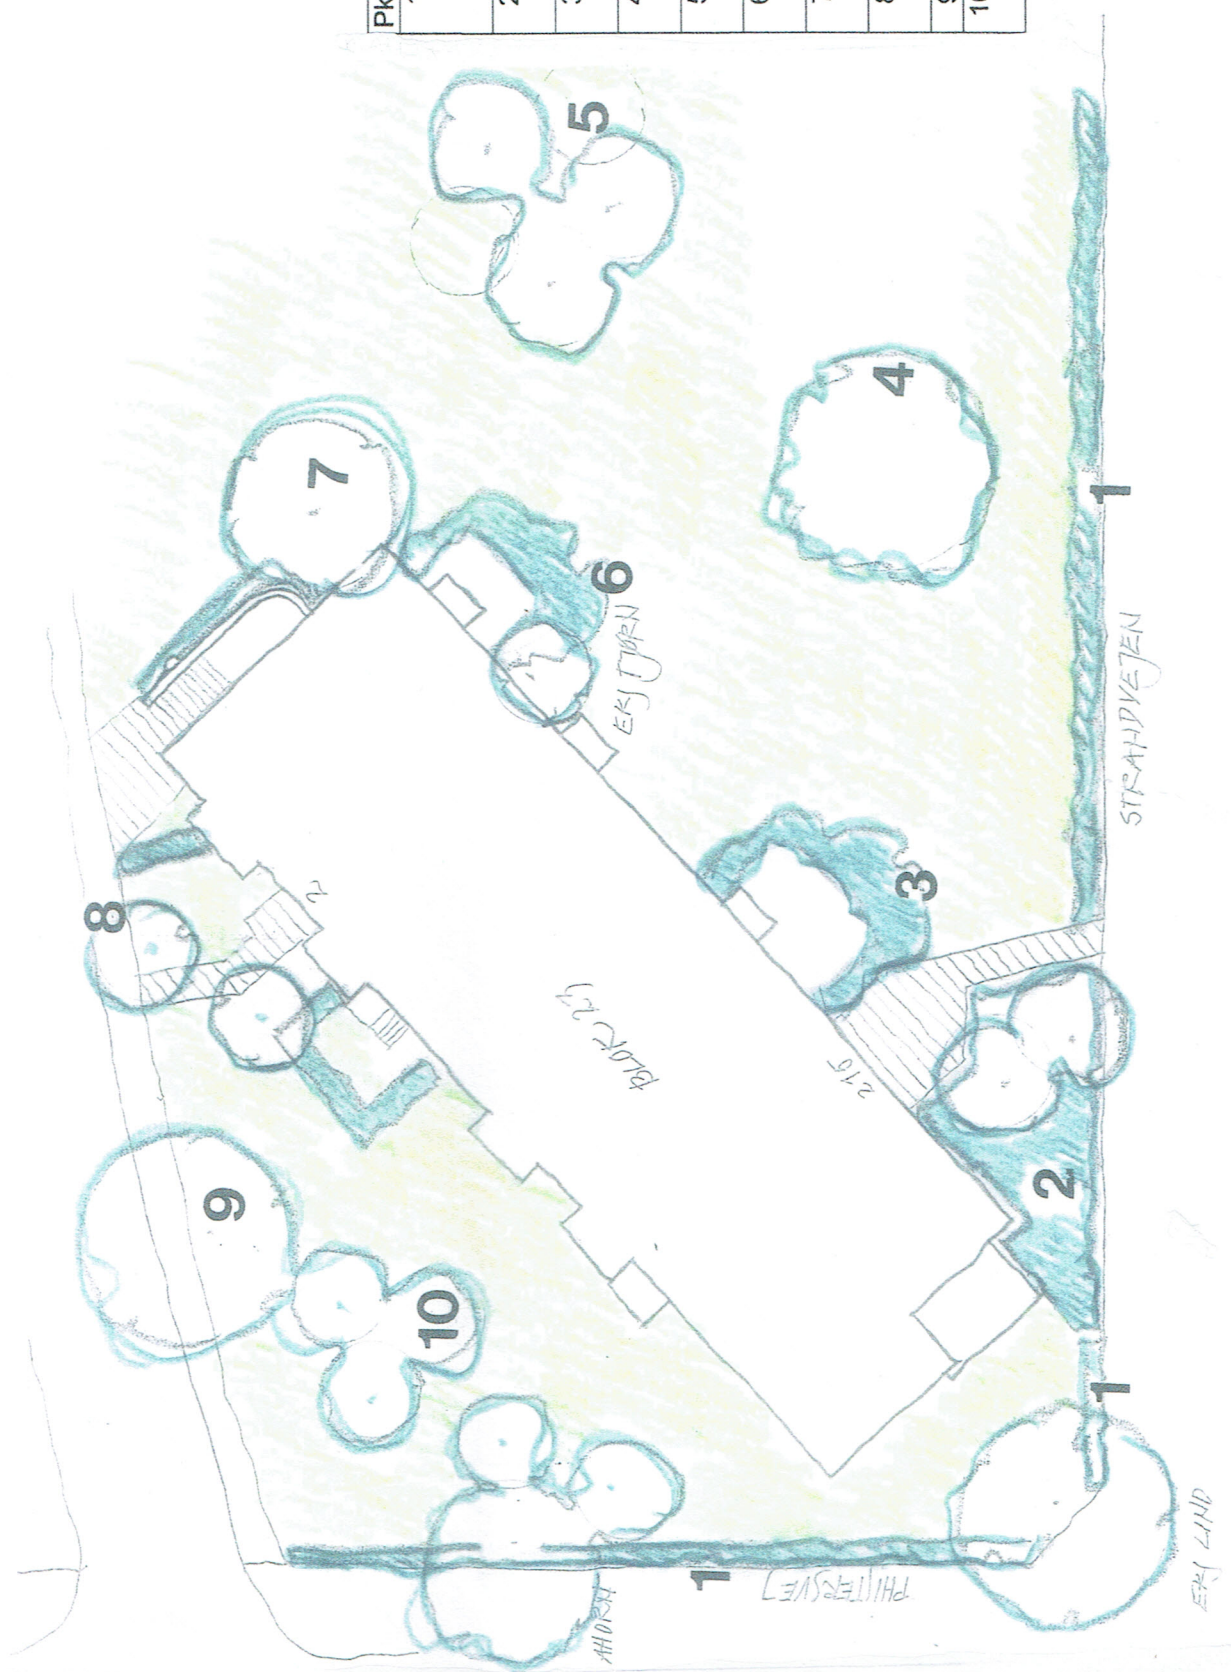

Pkt.	Beskrivelse
1	Udgår
2	Bede saneres og suppleres med Cornus mas og 2 små træer.
3	Hæk skal vokse frit mod græs.
4	Spidsløn udtyndes let i krone.
5	2 æbletræer flyttes til punkt 8
6	Hæk skal vokse frit mod græs.
7	Nyt stort egetræ plantes.
8	2 af de 5 æbletræer (punkt 5) flyttes hertil.
9	Birk kronereduceres og udtyndes.
10	Jordforbedring ved eksisterende bærmispel.